


maître d'ouvrage :

Voies Navigables de France

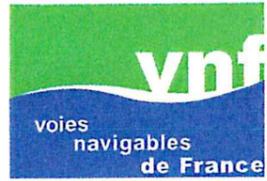

MISE À GRAND GABARIT DE LA SEINE ENTRE BRAY/SEINE ET NOGENT/SEINE

AVANT - PROJET SOMMAIRE

TRACE CLASSE Va

Vue en plan générale

maître d'oeuvre :



Date : 03/06/2016	Fichier : Trace-general.dgn	Logiciel : Microstation	Echelle : 1/25000-A1S3

Version du 03/06/2016	N° d'identification	ISL	APS	TRA	PL	00008	A
Charte graphique	réf. pièce	Emetteur	Mission	Thème	Type	Numéro d'ordre	Indice

- LEGENDE :

Conditions de navigation du projet :

-  **Alternat**
-  **Section réduite**
-  **Section normale**

Equipements de navigation existants et conservés :

-  **Ecluse**
-  **Ponton**
-  **Poste d'attente**
-  **Port**
-  **Pont**


Ouvrages et équipements de navigation projetés


-  **Bassin de virement**
-  **Ecluse**
-  **Pont**
-  **Pont à protéger ou adapter**
-  **Poste d'attente**
-  **Endiguement**

Autres informations

-  **Limites communales**
-  **Limite départementale**

ECHELLE : 1/25 000

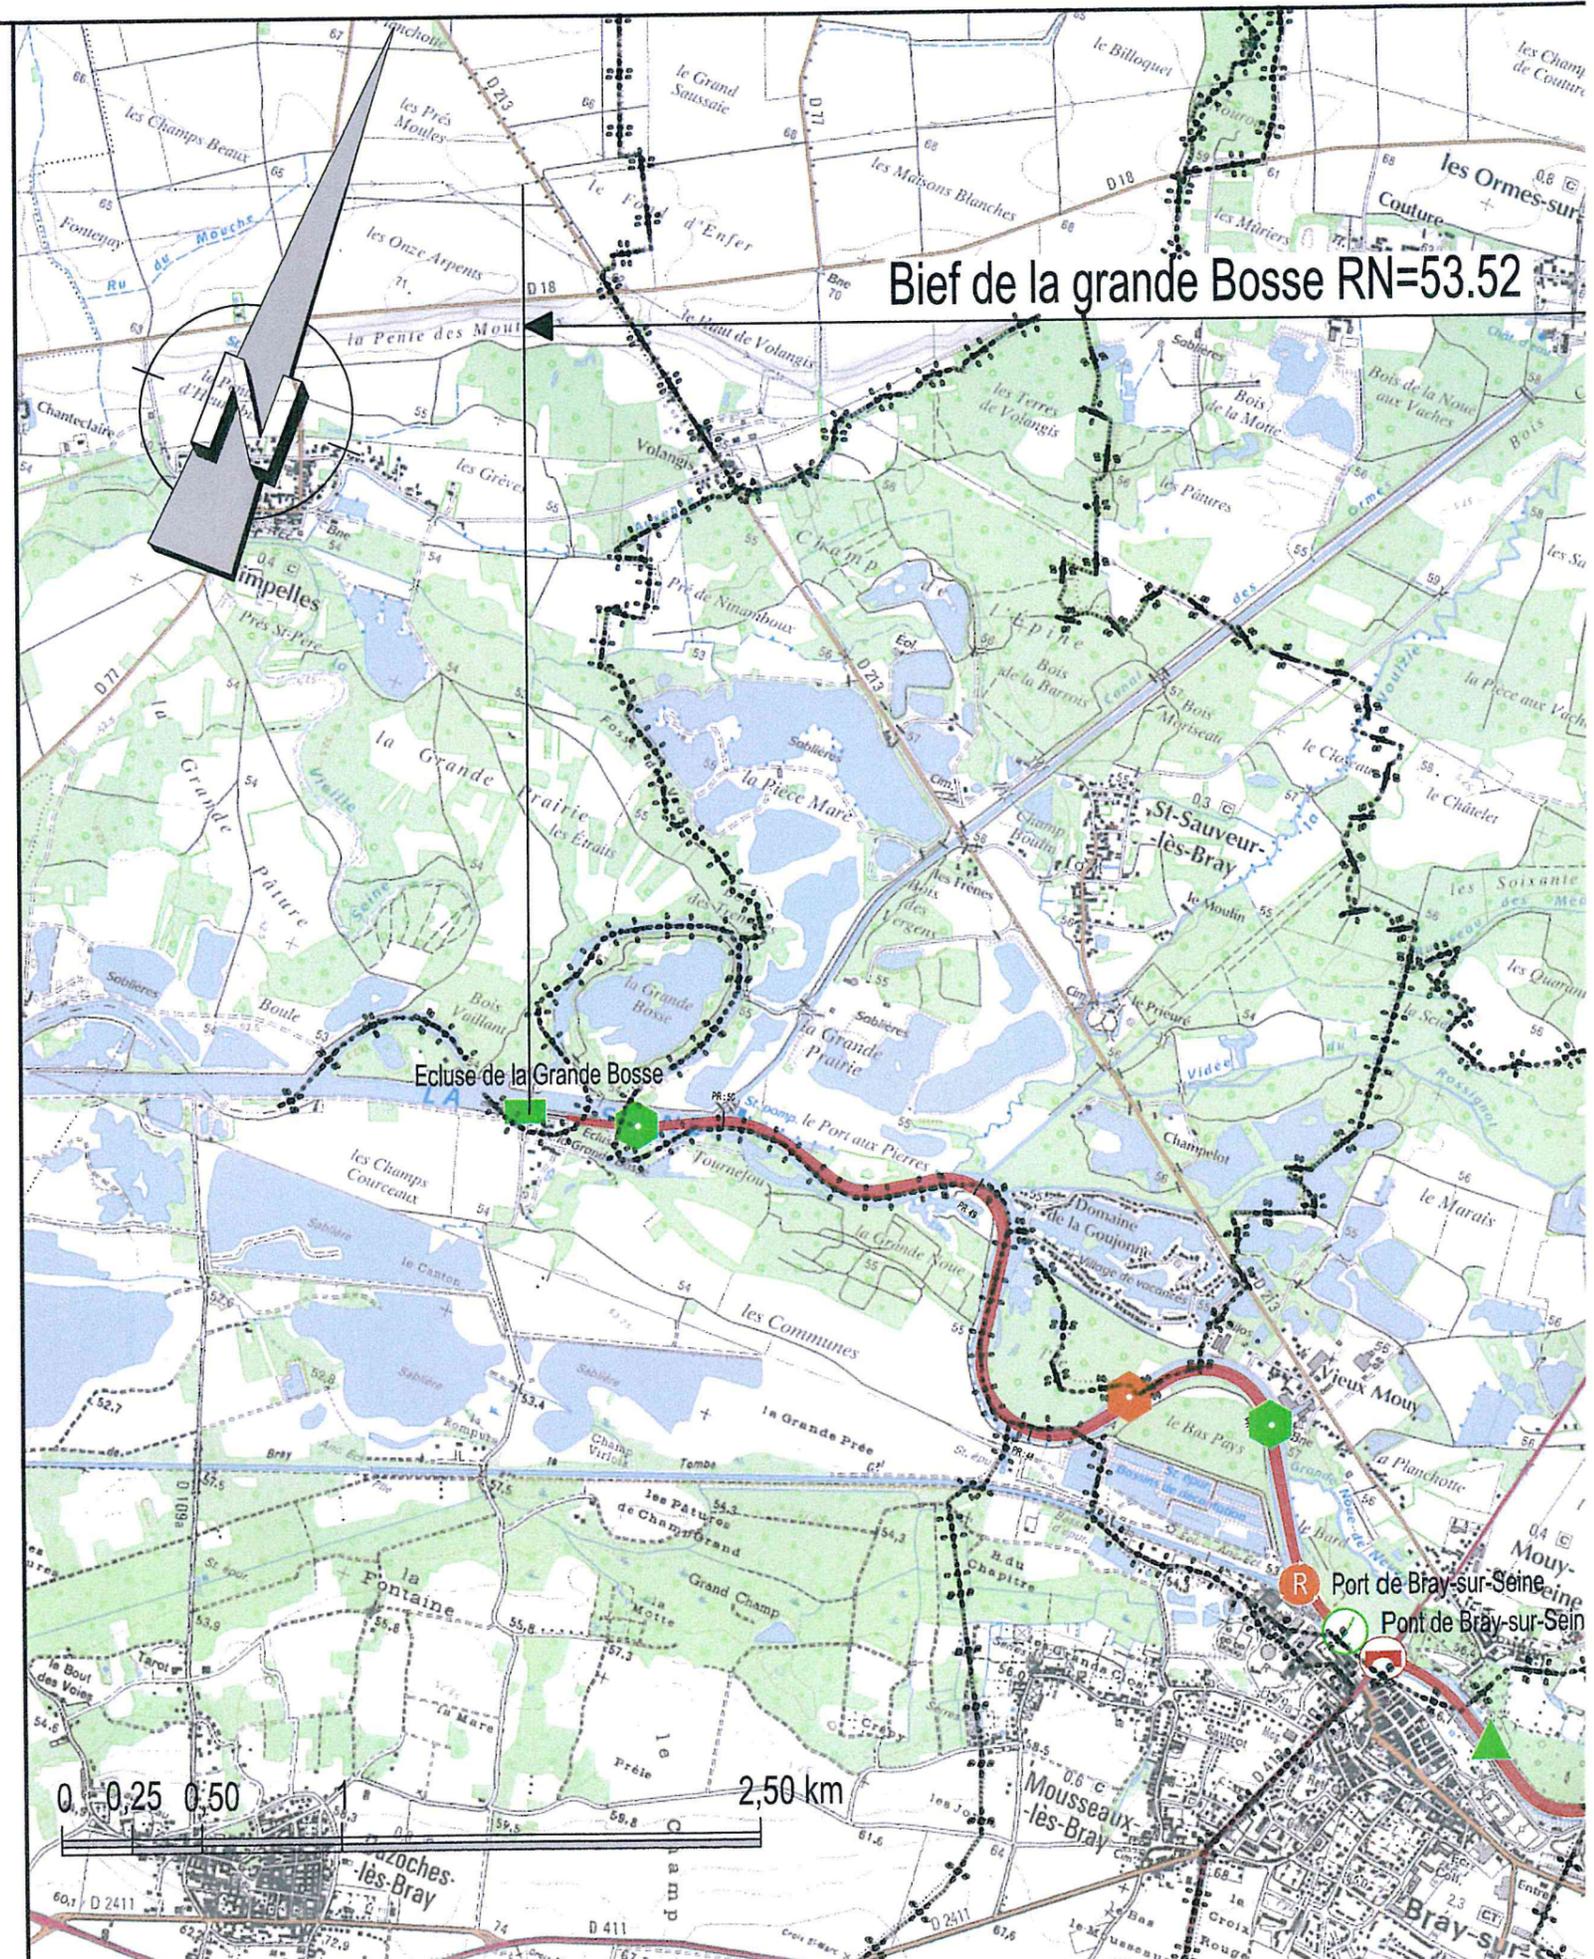

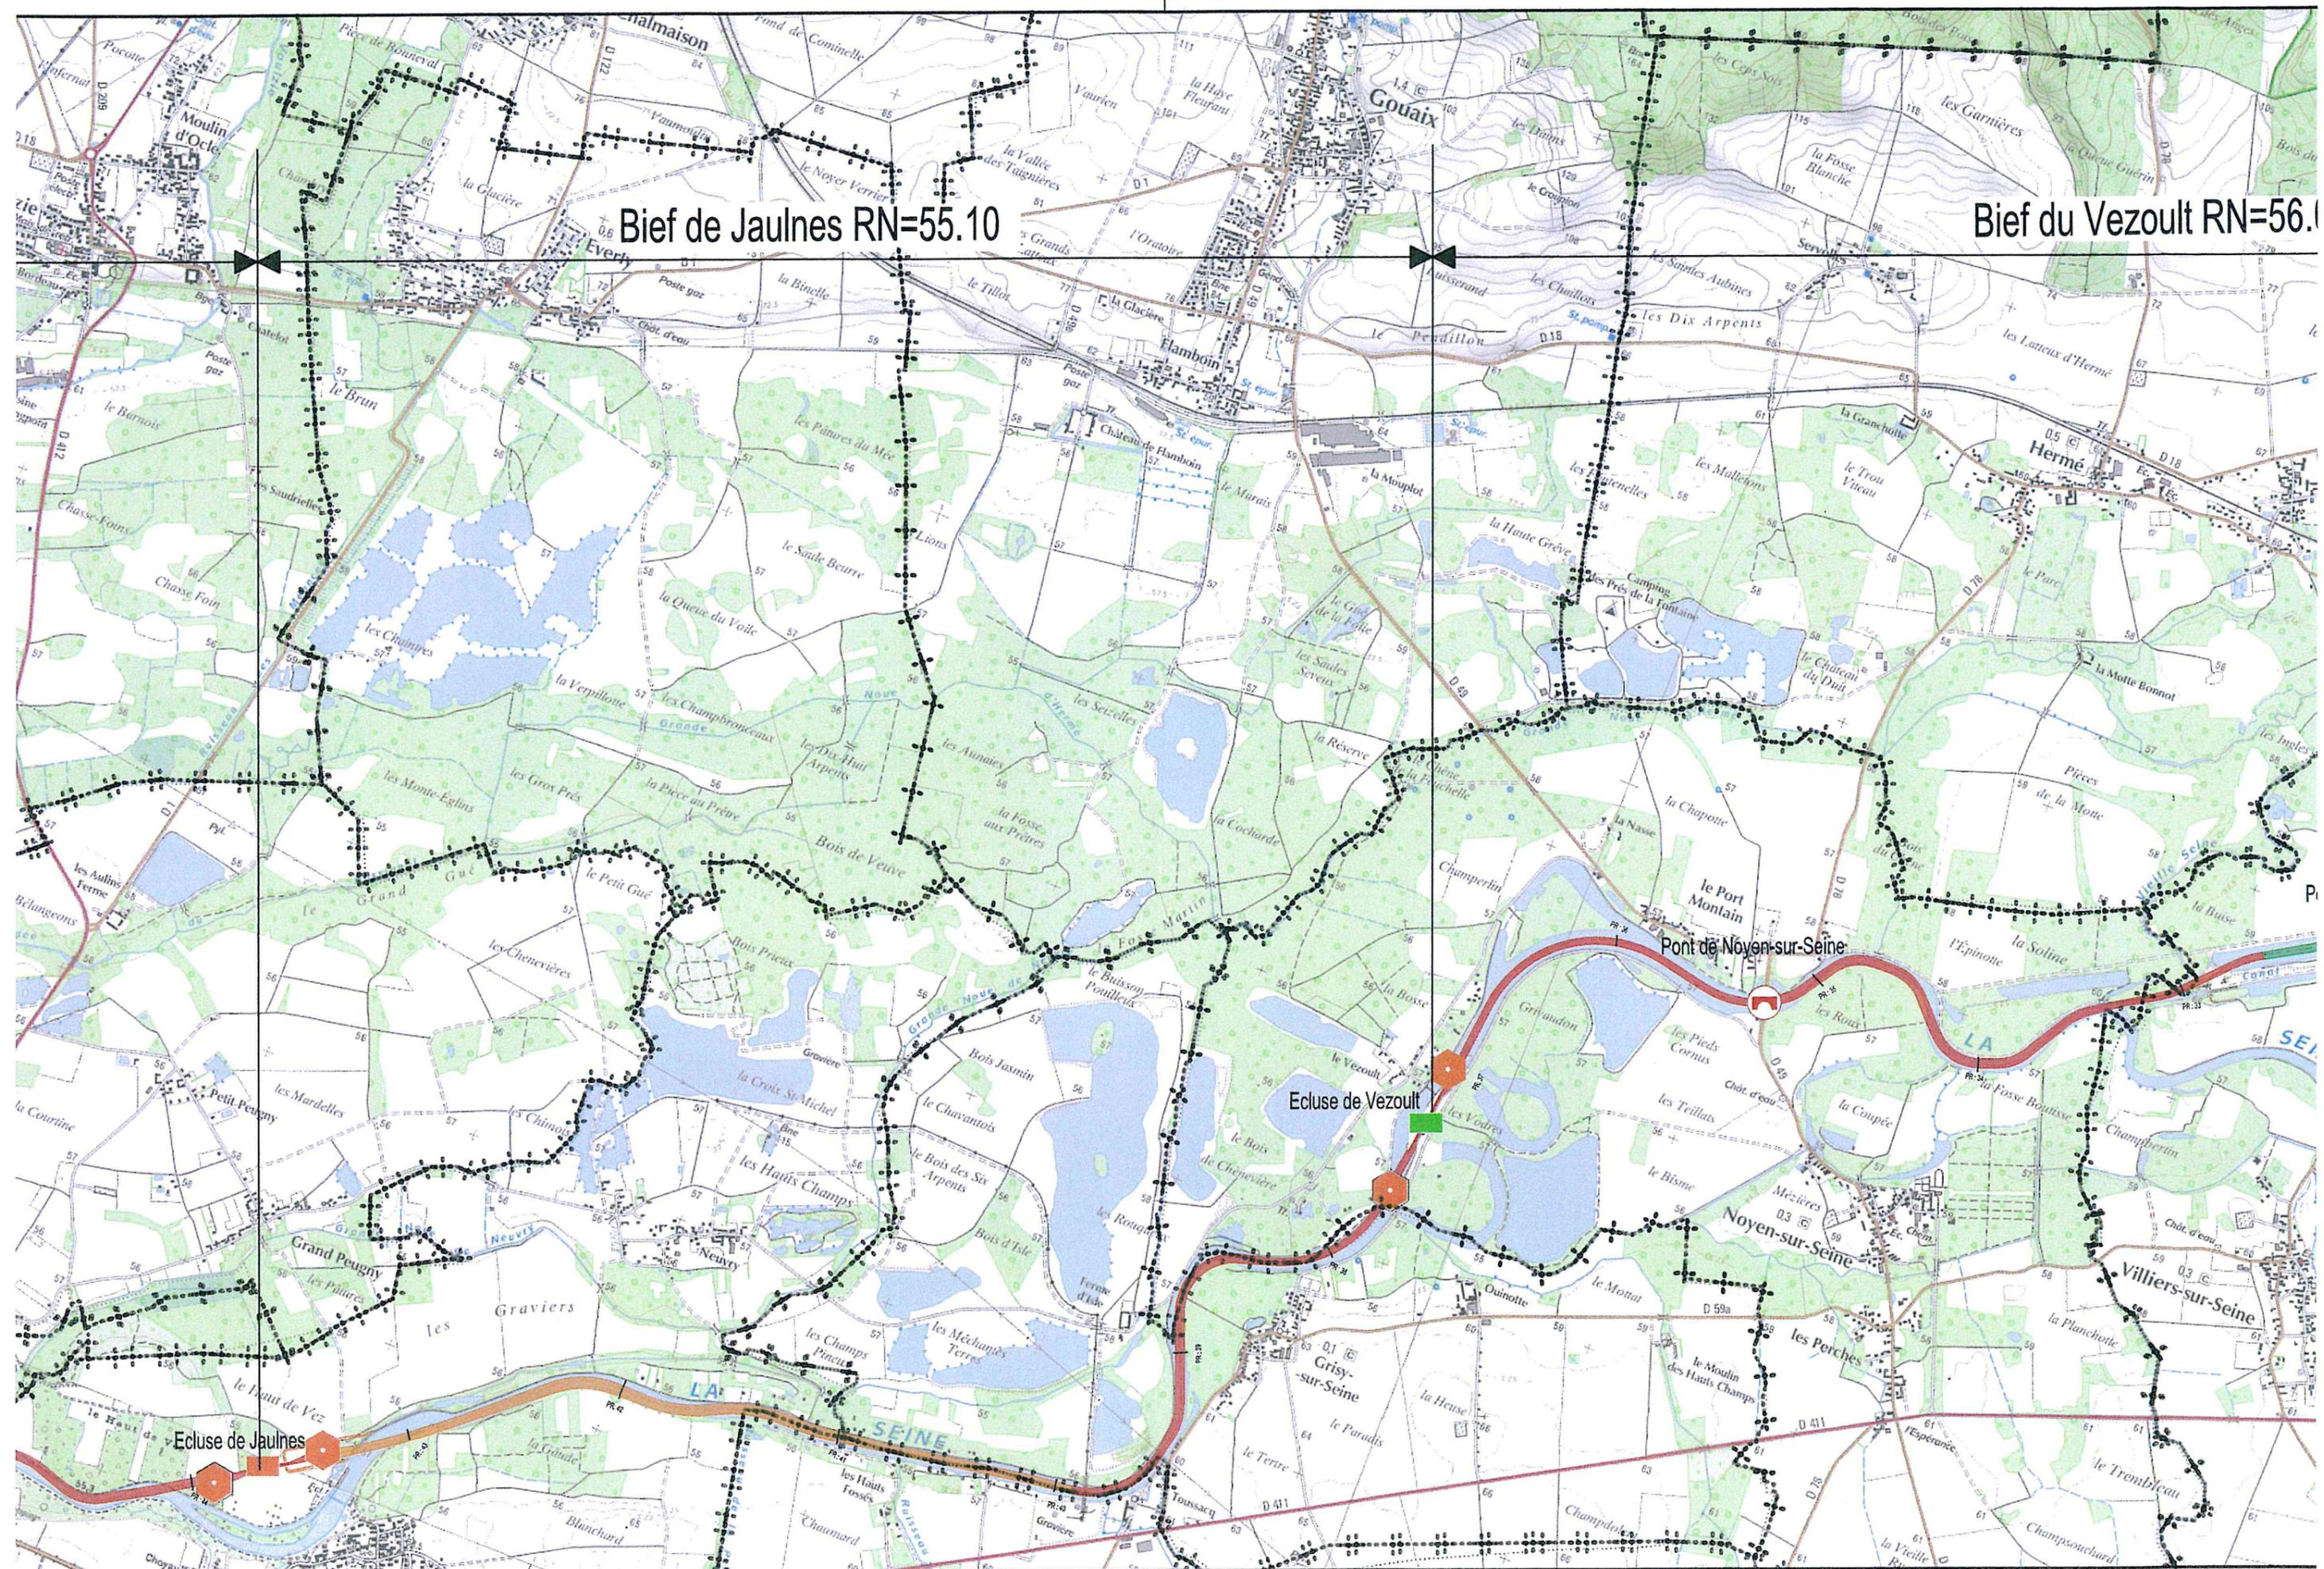

Bief de Jaulnes RN=55.10

Bief du Vezoult RN=56.10

Ecluse de Vezoult

Ecluse de Jaulnes

Pont de Noyen-sur-Seine

Noyen-sur-Seine

Villiers-sur-Seine

Grisy-sur-Seine

Grand Peugny

Neury

le Vezoult

Mizères

la Coupée

Petit Peugny

les Hauts Champs

le Buisson Pouilleux

Gryvaudon

les Roux

les Aulins Ferme

le Petit Gué

le Buisson

Chamberlin

la Nasse

les Aulins

les Chenevères









Bief de Courceroy RN=60.60

Bief de Beaulieu RN=60.60

